

---

**SPRAWOZDANIE NR OSR/0006/06/2023**  
**Z SZEROKOPASMOWYCH POMIARÓW PÓL**  
**ELEKTROMAGNETYCZNYCH**  
**PRZEPROWADZONYCH DLA CELÓW OCHRONY ŚRODOWISKA**

**Badany obiekt:** instalacja radiokomunikacyjna P4 Sp. z o. o.  
„**MLA4401A**”

- Strzegowo, ul. Słowackiego 32 -



Zleceniodawca: **P4 Sp. z o. o.**  
**ul. Wynałazek 1**  
**02 – 677 Warszawa**

Data pomiarów: 12.06.2023 r.

Egzemplarz nr 5/5

---

**Czerwiec 2023**

*Atomik Laboratorium Badawcze*

*Wyniki przedstawione w sprawozdaniu odnoszą się tylko do badanego obiektu i są ważne tylko dla tej konfiguracji.*

*Kopiowanie sprawozdania dozwolone tylko w całości.*

*QF-7.8/02 wyd. 5 z dn. 09.06.2022*

## SPIS TREŚCI

1. INFORMACJE OGÓLNE.....	3
2. WARUNKI WYKONANIA POMIARÓW.....	3
2.1. <i>Parametry badanych źródeł</i> .....	4
2.2. Inne źródła pola-EM mogące mieć wpływ na wyniki pomiarów.....	5
2.3. Data i warunki środowiskowe.....	5
2.4. Opis zestawu pomiarowego.....	6
2.5. Metodyka wykonywania pomiarów.....	6
3. WYNIKI POMIARÓW.....	7
4. OCENA WYNIKÓW POMIARU PÓL.....	9
4.1. Wnioski.....	9
5. OCENA ZGODNOŚCI.....	10
6. WYKAZ NORM I PRZEPISÓW.....	10
7. SPIS ZAŁĄCZNIKÓW.....	10

## 1. INFORMACJE OGÓLNE

Atomik Laboratorium Badawcze przeprowadziło badanie i opracowało sprawozdanie zgodnie z procedurą odpowiadającą wymaganiom normy PN-EN ISO/IEC 17025:2018-02.

Niniejsze opracowanie dotyczy pomiarów natężenia pola elektrycznego, które zostały wykonane dla celów ochrony środowiska.

Celem badania jest sprawdzenie, czy w miejscach dostępnych dla ludzi nie zostały przekroczone dopuszczalne poziomy promieniowania elektromagnetycznego określone w przepisach oraz ewentualne wyznaczenie obszarów o przekroczonych wartościach dopuszczalnych.

W opracowaniu wykorzystano przedstawione przez zleceniodawcę szczegółowe dane techniczne badanej instalacji oraz szczegółowe informacje dotyczące parametrów jej pracy.

## 2. WARUNKI WYKONANIA POMIARÓW

Podstawą wykonania pomiarów jest zlecenie na wykonanie pomiarów natężenia pola elektrycznego, dla celów ochrony środowiska przy instalacji radiokomunikacyjnej zlokalizowanej pod adresem: Strzegowo, ul. Słowackiego 12 (załącznik nr 1).

- *Pomiary przeprowadził i obliczenia wykonał:*  
Łukasz Ignatowski, Krzysztof Teofilak  
Atomik Laboratorium Badawcze
- *Zleceniodawca:*  
P4 Sp. z o. o.  
ul. Wynalazek 1  
02 – 677 Warszawa
- *Właściciel badanego obiektu:*  
P4 Sp. z o. o.  
ul. Wynalazek 1  
02 – 677 Warszawa
- *Imię i nazwisko oraz stanowisko osoby udzielającej informacji do sprawozdania:*  
Pani Monika Bieroza-Jóźwik – P4 Sp. z o. o.

Badanymi źródłami pola elektromagnetycznego są urządzenia nadawczo-odbiorcze instalacji radiokomunikacyjnej.

Anteny zainstalowane są na wieży kratowej, a urządzenia nadawczo - odbiorcze w ekranowanych obudowach u podstawy wieży oraz na niej. Pomiary zostały wykonane w czasie znamionowych warunków eksploatacyjnych instalacji radiokomunikacyjnej.

## 2.1. Parametry badanych źródeł

Zgodnie z otrzymaną od zleceniodawcy dokumentacją dla badanego obiektu w poniższych tabelach przedstawiono maksymalne parametry pracy urządzeń nadawczo-odbiorczych instalacji radiokomunikacyjnej.

Tabela 1. Parametry anten sektorowych\*

Charakterystyka promieniowania		kierunkowa						
Rzeczywisty czas pracy [h/dobę]		24						
Rodzaj wytwarzanego pola		Stacjonarne						
L.p.	Wyszczególnienie	Sektor 1						
I. Nadajnik stacji bazowej								
1	Typ/Producent	DBS / SRAN Huawei						
2	Częstotliwość (pasmo)	2600	800	2100	1800	2100	1800	900
3	Maksymalna moc nadawania na sektor [dBm]	52,04	46,02	50,00	50,00	50,00	50,00	46,02
II. Obciążenie								
1	Typ anteny	ATR4518R11		742213		742213		80010306
2	Producent anteny	Huawei		Kathrein		Kathrein		Kathrein
3	Nazwa anteny	14_HV	14_HV	11_N	11_N	12_L	12_L	13_GT
4	Liczba anten	1		1		1		1
5	azymut[°]	120						
6	Zakres kątów pochylenia [°]**	0-10	0-10	0-6	0-6	0-6	0-6	0,5-9,5
7	Wysokość środka elektrycznego anteny [m n.p.t.]	40,50		40,50		40,50		40,50
8	Równoważna moc promieniowana izotropowo (EIRP) [W]	11817,0		15120,0		15120,0		2045,0

Charakterystyka promieniowania		kierunkowa						
Rzeczywisty czas pracy [h/dobę]		24						
Rodzaj wytwarzanego pola		Stacjonarne						
L.p.	Wyszczególnienie	Sektor 2						
I. Nadajnik stacji bazowej								
1	Typ/Producent	DBS / SRAN Huawei						
2	Częstotliwość (pasmo)	2600	800	2100	1800	2100	1800	900
3	Maksymalna moc nadawania na sektor [dBm]	52,04	46,02	50,00	50,00	50,00	50,00	46,02
II. Obciążenie								
1	Typ anteny	ATR4518R11		742213		742213		80010306
2	Producent anteny	Huawei		Kathrein		Kathrein		Kathrein
3	Nazwa anteny	24_HV	24_HV	21_L	21_L	22_N	22_N	23_GT
4	Liczba anten	1		1		1		1
5	azymut[°]	230						
6	Zakres kątów pochylenia [°]**	0-10	0-10	0-6	0-6	0-6	0-6	0,5-9,5
7	Wysokość środka elektrycznego anteny [m n.p.t.]	40,50		40,50		40,50		40,50
8	Równoważna moc promieniowana izotropowo (EIRP) [W]	11817,0		15120,0		15120,0		2045,0

Charakterystyka promieniowania		kierunkowa						
Rzeczywisty czas pracy [h/dobę]		24						
Rodzaj wytwarzanego pola		Stacjonarne						
L.p.	Wyszczególnienie	Sektor 3						
I.	Nadajnik stacji bazowej							
1	Typ/Producent	DBS / SRAN Huawei						
2	Częstotliwość (pasmo)	2600	800	2100	1800	2100	1800	900
3	Maksymalna moc nadawania na sektor [dBm]	52,04	46,02	50,00	50,00	50,00	50,00	46,02
II.	Obciążenie							
1	Typ anteny	ATR4518R11		742213		742213		80010306
2	Producent anteny	Huawei		Kathrein		Kathrein		Kathrein
3	Nazwa anteny	34_HV	34_HV	31_N	31_N	32_L	32_L	33_GT
4	Liczba anten	1		1		1		1
5	azymut[°]	350						
6	Zakres kątów pochylenia [°]**	0-10	0-10	0-6	0-6	0-6	0-6	0,5-9,5
7	Wysokość środka elektrycznego anteny [m n.p.t]	40,50		40,50		40,50		40,50
8	Równoważna moc promieniowana izotropowo (EIRP) [W]	11817,0		15120,0		15120,0		2045,0

\* - dane uzyskane od klienta, za które laboratorium nie ponosi odpowiedzialności, mogące mieć wpływ na ważność wyników.

\*\* - Zgodnie z informacją otrzymaną od Zleceniodawcy pomiary zostały wykonane przy ustawieniach pochylenia anten zgodnych z pkt. 13, ppkt 2 załącznika do rozporządzenia Ministra Klimatu z dnia 17 lutego 2020 roku.

Tabela 1a. Parametry anten radiolinii\*

Charakterystyka promieniowania		kierunkowa					
Rzeczywisty czas pracy [h/dobę]		24					
Rodzaj wytwarzanego pola		stacjonarne					
L.p.	Linia radiowa			Antena			
	Typ / Producent	Częstotliwość pracy [GHz]	Moc wyjściowa [dBm]	Typ / Producent	Średnica anteny [m]	Azymut (°)	Wysokość zainstalowania n.p.t [m]
1	OPTIX RTN / Huawei	80/23	18/25	A23S80S06 / Huawei	0,6	143	38,50
2	OPTIX RTN / Huawei	18	28,5	VHLPX2-18 / Andrew	0,6	221	38,50
3	OPTIX RTN / Huawei	23	21	A23D06 / Huawei	0,6	250	38,50

\* - dane uzyskane od klienta, za które laboratorium nie ponosi odpowiedzialności, mogące mieć wpływ na ważność wyników.

## 2.2. Inne źródła pola-EM mogące mieć wpływ na wyniki pomiarów.

Tabela 1b. Inne źródła PEM

Lp.	Typ instalacji	Pasma pracy	Czy ma potencjalny wpływ na wyniki pomiarów (T/N)
1	Instalacja radiokomunikacyjna T-Mobile / Orange, Strzegowo, ul. Słowackiego 32	800/900/1800/2100/2600 MHz	T
2	Instalacja radiokomunikacyjna Towerlink, Strzegowo, dz. nr 557	900 / 1800 MHz	T

## 2.3. Data i warunki środowiskowe

Tabela 2. Warunki środowiskowe\*

Data pomiarów	Warunki środowiskowe		
12.06.2023	temperatura [°C]	wilgotność [%]	opady
Godz. (początek) 12:40	24,0	20,0	brak
Godz. (koniec) 13:55	24,5	20,5	

\* - warunki środowiskowe występujące podczas wykonywania pomiarów zgodne ze specyfikacją techniczną użytego zestawu pomiarowego

## 2.4. Opis zestawu pomiarowego

Pomiary wykonano za pomocą miernika pól elektromagnetycznych NBM-520 firmy Narda Safety Test Solutions z zastosowaniem sond, których parametry techniczne podano w tabeli 3.

Tabela 3. Parametry sondy pomiarowej

Typ sondy pomiarowej	EF 0392	EF 6091
Zakres pomiaru natężenia pola elektrycznego / magnetycznego	0,5 – 1000 [V/m]	0,5 – 400 [V/m]
Zakres pomiaru częstotliwości	0,1 – 4000 [MHz]	0,08 – 90 [GHz]

Zestaw pomiarowy jest wzorcowany przez Laboratorium Wzorców i Metrologii Pola Elektromagnetycznego Politechniki Wrocławskiej, które posiada akredytację PCA nr AP 078.

Wzorcowanie zostało poświadczane świadectwem wzorcowania nr LWiMP/W/300/22.

Zestaw pomiarowy został poddany sprawdzeniu zgodnie z instrukcją IT-6.4/03 „Sprawdzenie miernika pól elektromagnetycznych”.

Wyposażenie pomocnicze:

	Producent:	Model:	Sprawdzenie:
Termohigrometr:	AZ	AZ-8703	Zgodnie z instrukcją wewnętrzną IT-6.4/02
Dalmierz:	Leica	Disto A8	Zgodnie z instrukcją wewnętrzną IT-6.4/01
GPS:	Trimble	Pro XT	Zgodnie z wewnętrznymi wytycznymi laboratorium

## 2.5. Metodyka wykonywania pomiarów

Metodykę badania przyjęto zgodnie z Rozporządzeniem Ministra Klimatu z dnia 17.02.2020 r. w sprawie sposobów sprawdzania dotrzymania dopuszczalnych poziomów pól elektromagnetycznych w środowisku (Dz. U. z 2020 r., poz. 258, z późn. zmianami).

Dopuszczalne poziomy pól elektromagnetycznych w środowisku określa Rozporządzenie Ministra Zdrowia z dnia 17 grudnia 2019 r. w sprawie dopuszczalnych poziomów pól elektromagnetycznych w środowisku (Dz. U. z 2019 r., poz. 2448).

Wynikiem pomiaru jest wartość uśredniona zgodnie z Rozporządzeniem Ministra Zdrowia z dnia 17 grudnia 2019 r. w sprawie dopuszczalnych poziomów pól elektromagnetycznych w środowisku (Dz. U. z 2019 r., poz. 2448).

Jako wynik uśredniania dla danego pionu, przyjęto wartość maksymalną odczytaną podczas pomiaru chwilowego od wysokości 0,3 m do 2 m nad poziomem podłoża w danym pionie pomiarowym zgodnie z pkt. 11 załącznika do Rozporządzenia Ministra Klimatu z dnia 17.02.2020 r. w sprawie sposobów sprawdzania dotrzymania dopuszczalnych poziomów pól elektromagnetycznych w środowisku (Dz. U. z 2020 r., poz. 258, z późn. zmianami).

Pomiary wykonywane są zgodnie z przyjętą metodyką oraz wytycznymi zleconodawcy i przeprowadzone w okolicy omawianej instalacji radiokomunikacyjnej. W szczególności w tych miejscach, w których, na podstawie uprzednio przeprowadzonych obliczeń, stwierdzono występowanie w danych zakresach częstotliwości pól elektromagnetycznych o poziomach zbliżonych do poziomów dopuszczalnych, określonych w przepisach.

Na podstawie otrzymanej od zlecniodawcy dokumentacji wyznaczono główne kierunki pomiarowe zgodnie z azymutami maksymalnych zasięgów anten. Pomiary zostały wykonane w odległościach nie mniejszych niż wynikające z Rozporządzenia Ministra Klimatu z dnia 17.02.2020 r. w sprawie sposobów sprawdzania dotrzymania dopuszczalnych poziomów pól elektromagnetycznych w środowisku (Dz. U. z 2020 r., poz. 258, z późn. zmianami) oraz w dodatkowych pionach pomiarowych wynikających ze specyfiki obiektu, a także wskazanych przez zlecniodawcę (jeżeli dotyczy).

**Uwaga:** Zgodnie z Art. 31, ust. 2 ustawy z dnia 16.04.2020 r. o szczególnych instrumentach wsparcia w związku z rozprzestrzenianiem się wirusa SARS-CoV-2 (Dz. U. Z 2020 r., poz. 695) „W przypadku wprowadzenia na części albo całym terytorium Rzeczypospolitej Polskiej stanu nadzwyczajnego, o którym mowa w art. 228 ust. 1 Konstytucji Rzeczypospolitej Polskiej z dnia 2 kwietnia 1997 r. (Dz. U. poz. 483, z 2001 r. poz. 319, z 2006 r. poz. 1471 oraz z 2009 r. poz. 946), lub stanu zagrożenia epidemicznego lub stanu epidemii, o których mowa w art. 46 ustawy z dnia 5 grudnia 2008 r. o zapobieganiu oraz zwalczaniu zakażeń i chorób zakaźnych u ludzi (Dz. U. z 2019 r. poz. 1239 i 1495 oraz z 2020 r. poz. 284, 322, 374 i 567), pomiarów, o których mowa w ust. 1, nie przeprowadza się w lokalach mieszkalnych oraz w lokalach użytkowych zlokalizowanych na terytorium objętym stanem nadzwyczajnym, stanem zagrożenia epidemicznego lub stanem epidemii.”

W związku z powyższym nie wykonano pomiarów w lokalach mieszkalnych i usługowych zlokalizowanych w sąsiedztwie badanej instalacji.

Wyniki pomiarów wraz z opisem pionów pomiarowych przedstawiono w tabeli 4a i 4b.

### 3. WYNIKI POMIARÓW

Pomiary zostały wykonane w czasie znamionowych warunków eksploatacyjnych instalacji radiokomunikacyjnej. Wyniki pomiarów przeprowadzonych w otoczeniu instalacji radiokomunikacyjnej wraz z opisem pionów/punktów pomiarowych przedstawiono w tabeli 4a i 4b.

*Tabela 4a. Opis i lokalizacja pionów pomiarowych*

Nr pionu	Opis pionu pomiarowego	Współrzędne Geograficzne					
		N			E		
		o	'	"	o	'	"
1	GKP – na azymucie anten sektorowych 120°	52	53	39,4	20	17	40,7
2	GKP – na azymucie anten sektorowych 120°	52	53	38,9	20	17	42,3
3	GKP – na azymucie anten sektorowych 120°	52	53	37,8	20	17	45,4
4	GKP – na azymucie anten sektorowych 120°	52	53	36,0	20	17	50,6
5	GKP – na azymucie anten sektorowych 120°	52	53	32,4	20	18	00,8
6	DPP – pion pomocniczy przy azymucie anten sektorowych 120°	52	53	39,6	20	17	43,0
7	DPP – pion pomocniczy przy azymucie anten sektorowych 120°	52	53	38,2	20	17	41,7
8	GKP – na azymucie anten sektorowych 230°	52	53	39,4	20	17	40,3
9	GKP – na azymucie anten sektorowych 230°	52	53	38,7	20	17	38,9
10	GKP – na azymucie anten sektorowych 230°	52	53	36,8	20	17	35,2
11	GKP – na azymucie anten sektorowych 230°	52	53	34,9	20	17	31,5
12	GKP – na azymucie anten sektorowych 230°	52	53	33,4	20	17	28,6
13	GKP – na azymucie anten sektorowych 230°	52	53	32,1	20	17	26,0
14	GKP – na azymucie anten sektorowych 230°	52	53	29,6	20	17	21,2
15	DPP – pion pomocniczy przy azymucie anten sektorowych 230°	52	53	38,1	20	17	39,7
16	DPP – pion pomocniczy przy azymucie anten sektorowych 230°	52	53	39,3	20	17	38,0
17	GKP – na azymucie anten sektorowych 350°	52	53	39,7	20	17	40,4
18	GKP – na azymucie anten sektorowych 350°	52	53	40,4	20	17	40,2
19	GKP – na azymucie anten sektorowych 350°	52	53	43,2	20	17	39,4
20	GKP – na azymucie anten sektorowych 350°	52	53	46,6	20	17	38,4
21	GKP – na azymucie anten sektorowych 350°	52	53	53,5	20	17	36,4
22	DPP – pion pomocniczy przy azymucie anten sektorowych 350°	52	53	40,6	20	17	38,8
23	DPP – pion pomocniczy przy azymucie anten sektorowych 350°	52	53	40,9	20	17	41,3
24	GKP – na azymucie anteny radiolinii 143°	52	53	38,2	20	17	42,1
25	GKP – na azymucie anteny radiolinii 221°	52	53	38,7	20	17	39,3

**Atomik Laboratorium Badawcze**

**Wyniki przedstawione w sprawozdaniu odnoszą się tylko do badanego obiektu i są ważne tylko dla tej konfiguracji.**

**Kopiowanie sprawozdania dozwolone tylko w całości.**

**QF-7.8/02 wyd. 5 z dn. 09.06.2022**

Nr pionu	Opis pionu pomiarowego	Współrzędne Geograficzne					
		N			E		
		o	i	"	o	i	"
26	GKP – na azymucie anteny radiolinii 250°	52	53	39,1	20	17	38,8
27	GKP – na kierunku najbliższej zabudowy mieszkalnej	52	53	35,8	20	17	40,3
28	DPP – ul. Targowa 24 na klatce schodowej pomiędzy 1 i 2 piętrzem przy zamkniętym oknie	-	-	-	-	-	-

GKP – główny kierunek pomiarowy;

DPP - dodatkowy pion pomiarowy;

Tabela 4b. Wyniki pomiarów

Nr pionu	Wysokość punktu dla wartości E [m]	Wartość natężenia pola elektrycznego (E) [V/m]*	Obliczona wartość natężenia pola magnetycznego (H) [A/m]	Rozszerzona niepewność pomiaru (U) [±V/m]	Obliczona maksymalna wartość natężenia pola elektrycznego (E+U)	Obliczona maksymalna wartość natężenia pola magnetycznego (na podstawie E <sub>max</sub> )	Wartość wskaźnikowa	
					E <sub>max</sub> [V/m]	H <sub>max</sub> [A/m]	WM <sub>E</sub>	WM <sub>H</sub>
1	2,0	1,1	0,0029	0,6	1,7	0,0045	0,06	0,06
2	2,0	1,3	0,0034	0,7	2,0	0,0053	0,07	0,07
3	2,0	1,1	0,0029	0,6	1,7	0,0045	0,06	0,06
4	2,0	1,1	0,0029	0,6	1,7	0,0045	0,06	0,06
5	w całym pionie	<1,0**	<0,0027	0,6***	<1,6	<0,0042	0,06	0,06
6	2,0	1,1	0,0029	0,6	1,7	0,0045	0,06	0,06
7	2,0	1,1	0,0029	0,6	1,7	0,0045	0,06	0,06
8	2,0	1,1	0,0029	0,6	1,7	0,0045	0,06	0,06
9	2,0	1,6	0,0042	0,9	2,5	0,0065	0,09	0,09
10	2,0	1,2	0,0032	0,6	1,8	0,0049	0,07	0,07
11	2,0	1,1	0,0029	0,6	1,7	0,0045	0,06	0,06
12	w całym pionie	<1,0**	<0,0027	0,6***	<1,6	<0,0042	0,06	0,06
13	w całym pionie	<1,0**	<0,0027	0,6***	<1,6	<0,0042	0,06	0,06
14	2,0	1,9	0,0050	1,0	2,9	0,0077	0,10	0,11
15	2,0	1,1	0,0029	0,6	1,7	0,0045	0,06	0,06
16	2,0	1,3	0,0034	0,7	2,0	0,0053	0,07	0,07
17	2,0	1,1	0,0029	0,6	1,7	0,0045	0,06	0,06
18	2,0	1,2	0,0032	0,6	1,8	0,0049	0,07	0,07
19	2,0	1,2	0,0032	0,6	1,8	0,0049	0,07	0,07
20	2,0	1,1	0,0029	0,6	1,7	0,0045	0,06	0,06
21	2,0	1,7	0,0045	0,9	2,6	0,0069	0,09	0,09
22	2,0	1,3	0,0034	0,7	2,0	0,0053	0,07	0,07
23	w całym pionie	<1,0**	<0,0027	0,6***	<1,6	<0,0042	0,06	0,06
24	2,0	1,2	0,0032	0,6	1,8	0,0049	0,07	0,07
25	2,0	1,5	0,0040	0,8	2,3	0,0061	0,08	0,08
26	2,0	1,1	0,0029	0,6	1,7	0,0045	0,06	0,06
27	2,0	1,1	0,0029	0,6	1,7	0,0045	0,06	0,06
28	w całym pionie	<1,0**	<0,0027	0,6***	<1,6	<0,0042	0,06	0,06

\* - maksymalna wartość chwilowa;

\*\* - wynik spoza zakresu akredytacji – wartość powyżej dolnej granicy zakresu pomiarowego miernika i poniżej dolnej granicy akredytowanego zakresu metody pomiarowej – do obliczenia wyniku skorygowanego przyjęto wartość skorelowaną z rzeczywistym wynikiem pomiaru tj. dolną granicę akredytowanego zakresu pomiarowego metody (zgodnie z pkt. 4.7 dokumentu PCA DAB-18);

\*\*\* - niepewność dla dolnej granicznej wartości akredytowanego zakresu pomiarowego metody;

Niepewność pomiaru pola elektromagnetycznego dla przeprowadzonego badania została określona zgodnie z instrukcją IT-7.6/01. Podane wartości niepewności stanowią niepewności rozszerzone przy poziomie ufności 95% i współczynniku rozszerzenia  $k = 2$ .

Lokalizację pionów pomiarowych przedstawiono w załączniku nr 2.



#### **4. OCENA WYNIKÓW POMIARU PÓL**

Wyniki przedstawione w niniejszym sprawozdaniu, odnoszą się tylko i wyłącznie do badanego obiektu, parametrów wskazanych w tabeli 1, 1a, oraz warunków atmosferycznych przedstawionych w tabeli 2, przy których zostały wykonane.

Zgodnie z Rozporządzeniem Ministra Zdrowia z dnia 17 grudnia 2019 r. w sprawie dopuszczalnych poziomów pól elektromagnetycznych w środowisku (Dz. U. z 2019 r., poz. 2448) oraz na podstawie wytycznych operatora i zidentyfikowanych źródeł pola-EM, ustalono, iż dopuszczalny poziom elektromagnetycznego promieniowania niejonizującego jaki może wystąpić w miejscach dostępnych dla ludności, określony dla przedmiotowej instalacji wynosi:

- **$E = 28,0$  [V/m] – dla natężenia pola elektrycznego**
- **$H = 0,073$  [A/m] – dla natężenia pola magnetycznego**

Po przeprowadzonej analizie uzyskanych wyników pomiarów zamieszczonych w tabeli 4b stwierdzono, iż wartości natężenia pola elektrycznego oraz magnetycznego w miejscach dostępnych dla ludności, gdzie zostały wykonane pomiary, przy instalacji radiokomunikacyjnej zlokalizowanej pod adresem: Strzegowo, ul. Słowackiego 12 nie przekroczyły poziomów dopuszczalnych określonych w przepisach.

Zgodnie z Art. 122a, ust. 1, pkt. 2 i 3, Ustawy z dnia 27 kwietnia 2001 Prawo Ochrony Środowiska (Dz. U. z 2021 r. poz. 1973) ponowne pomiary kontrolne wykonuje się:

- każdorazowo w przypadku zmiany warunków pracy instalacji lub urządzenia, w tym zmiany spowodowanej zmianami w wyposażeniu instalacji lub urządzenia, o ile zmiany te mogą mieć wpływ na zmianę poziomów pól elektromagnetycznych, których źródłem jest instalacja lub urządzenie;
- każdorazowo w przypadku zmiany istniejącego stanu zagospodarowania i zabudowy nieruchomości skutkującej zmianami w występowaniu miejsc dostępnych dla ludności w otoczeniu instalacji lub urządzenia – na pisemny wniosek właściciela lub zarządcy nieruchomości, na której nastąpiła ta zmiana.

##### **4.1. Wnioski**

**W miejscach dostępnych dla ludności, gdzie zostały wykonane pomiary, przy instalacji radiokomunikacyjnej P4 Sp. z o. o. „MLA4401A” nie występują natężenia pola elektrycznego i magnetycznego przekraczające wartości dopuszczalne określone w przepisach.**

## 5. OCENA ZGODNOŚCI

W związku z tym, iż żaden ze wskaźników  $WM_E$  i  $WM_H$ , przedstawionych w tabeli 4b i obliczonych zgodnie z pkt. 25 załącznika do Rozporządzenia Ministra Klimatu z dnia 17.02.2020 r. w sprawie sposobów sprawdzania dotrzymania dopuszczalnych poziomów pól elektromagnetycznych w środowisku (Dz. U. z 2020 r., poz. 258, z późn. zmianami) nie przekracza wartości 1, to uznaje się dopuszczalne poziomy pól elektromagnetycznych w środowisku, w miejscach wykonania pomiarów, za zachowane.

Zasadę podejmowania decyzji co do stwierdzenia zgodności przyjęto zgodnie z pkt. 26 załącznika do Rozporządzenia Ministra Klimatu z dnia 17.02.2020 r. w sprawie sposobów sprawdzania dotrzymania dopuszczalnych poziomów pól elektromagnetycznych w środowisku (Dz. U. z 2020 r., poz. 258, z późn. zmianami) i dotyczy ona wszystkich wyników przedstawionych w tabeli 4b.

## 6. WYKAZ NORM I PRZEPISÓW

- Ustawa z dnia 27 kwietnia 2001 r. Prawo Ochrony Środowiska. (Dz. U. z 2021 r. poz. 1973 z późniejszymi zmianami).
- Rozporządzenie Ministra Zdrowia z dnia 17 grudnia 2019 r. w sprawie dopuszczalnych poziomów pól elektromagnetycznych w środowisku (Dz. U. z 2019 r., poz. 2448).
- Rozporządzenie Ministra Klimatu z dnia 17.02.2020 r. w sprawie sposobów sprawdzania dotrzymania dopuszczalnych poziomów pól elektromagnetycznych w środowisku (Dz. U. z 2020 r., poz. 258, z późn. zmianami).
- „DAB-18” Program akredytacji Laboratoriów Badawczych wykonujących pomiary pola elektromagnetycznego w środowisku.

## 7. SPIS ZAŁĄCZNIKÓW

Załącznik 1. Lokalizacja stacji (1 str.).

Załącznik 2. Usytuowanie pionów (punktów) pomiarowych (1 str.).

**Sprawozdanie opracował:**

Specjalista ds. pomiarów


*Łukasz Ignatowski*


14.06.2023 r.



**Sprawozdanie autoryzował:**

14.06.2023 r.

KONIEC SPRAWOZDANIA

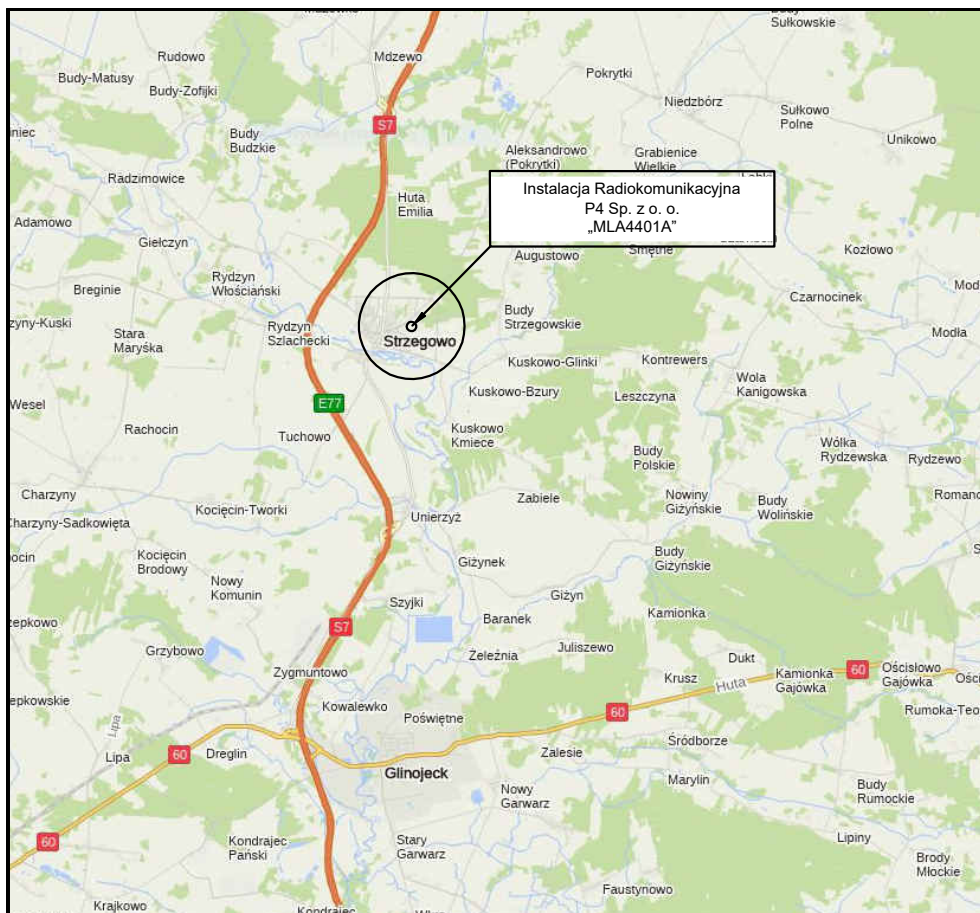


Tytuł	<b>Lokalizacja instalacji radiokomunikacyjnej</b>	Skala	_____
Nazwa obiektu	<b>Instalacja radiokomunikacyjna P4 Sp. z o. o. „MLA4401A”</b>	Do sprawozdania nr	<b>OSR/0006/06/2023</b>
Wykonawca		Załącznik	<b>1</b>

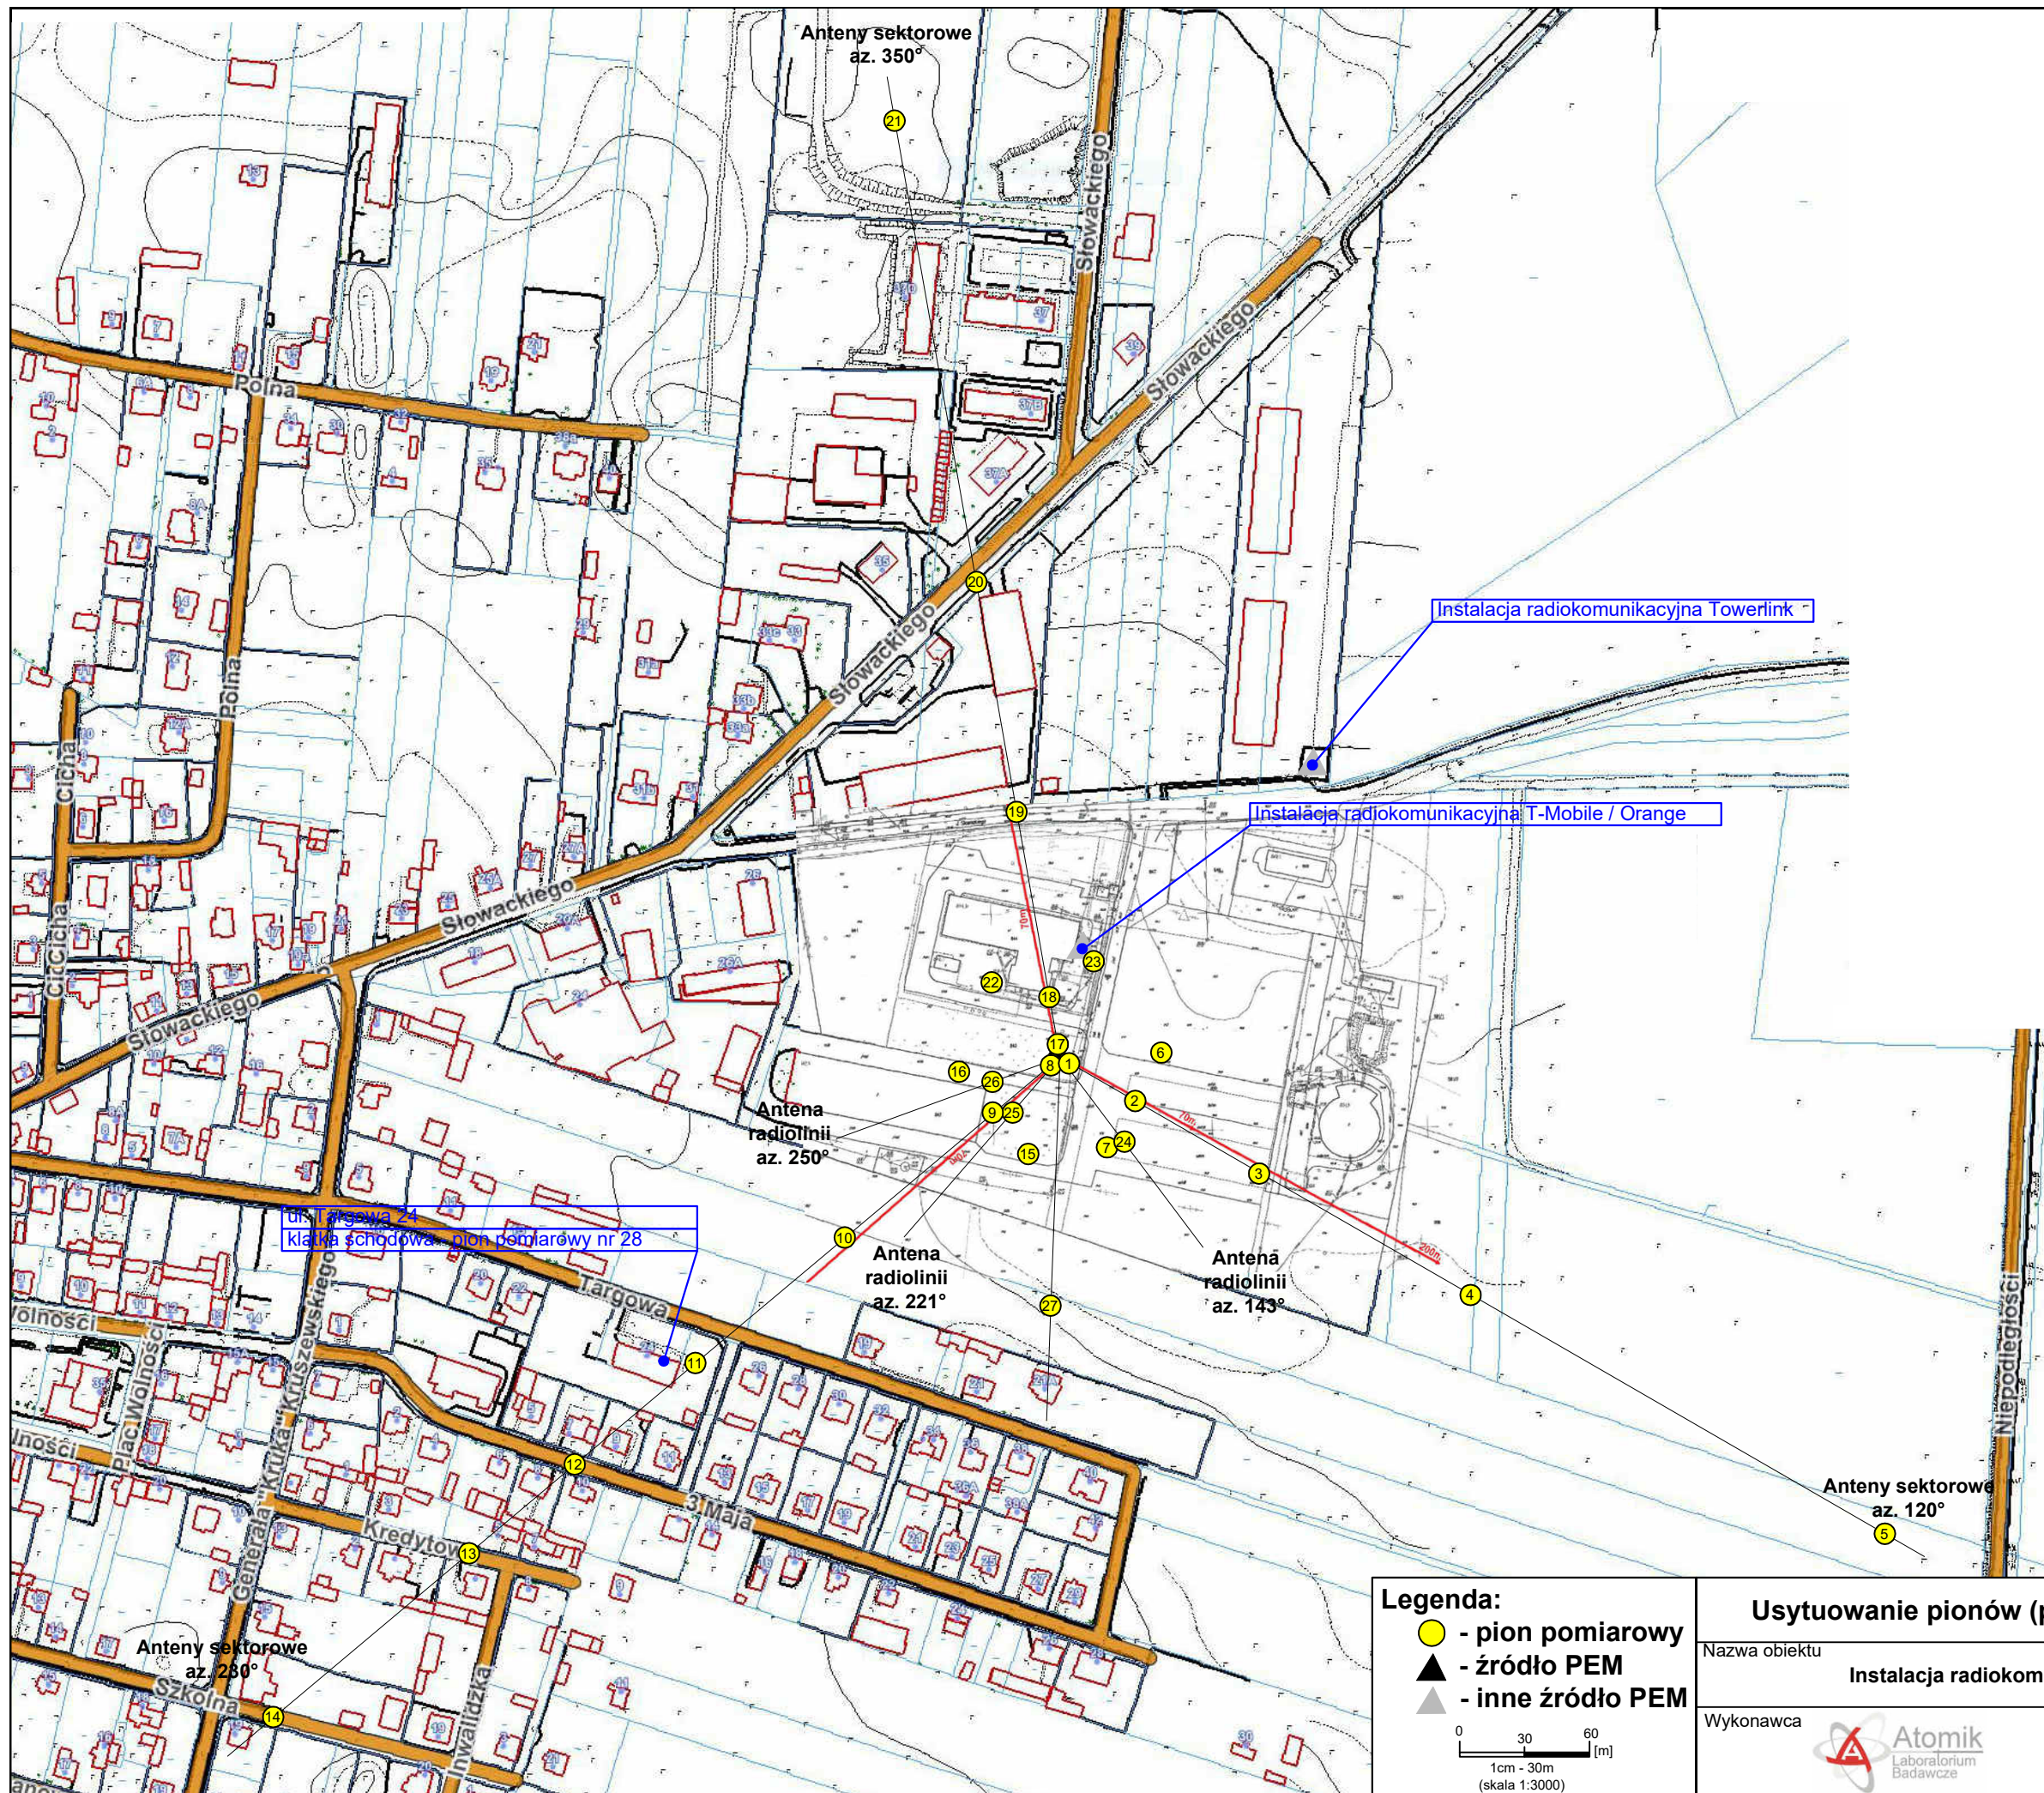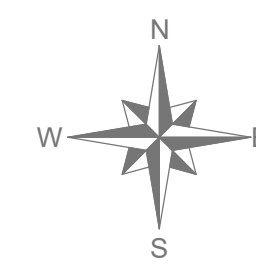

**Legenda:**

- - pion pomiarowy
- ▲ - źródło PEM
- ▲ - inne źródło PEM

0 30 60 [m]  
1cm - 30m  
(skala 1:3000)

Usytuowanie pionów (punktów) pomiarowych			
Nazwa obiektu	Instalacja radiokomunikacyjna P4 Sp. z o.o. „MLA4401A”		
Wykonawca	 Atomik Laboratorium Badawcze	Skala	Do sprawozdania nr
		1:3000	OSR/0006/06/2023
			Załącznik
			2.1